

Внесение изменений в Генеральный план Любницкого сельского поселения Валдайского района Новгородской области

Карта территорий, поврежденных риску возникновения чрезвычайных ситуаций.

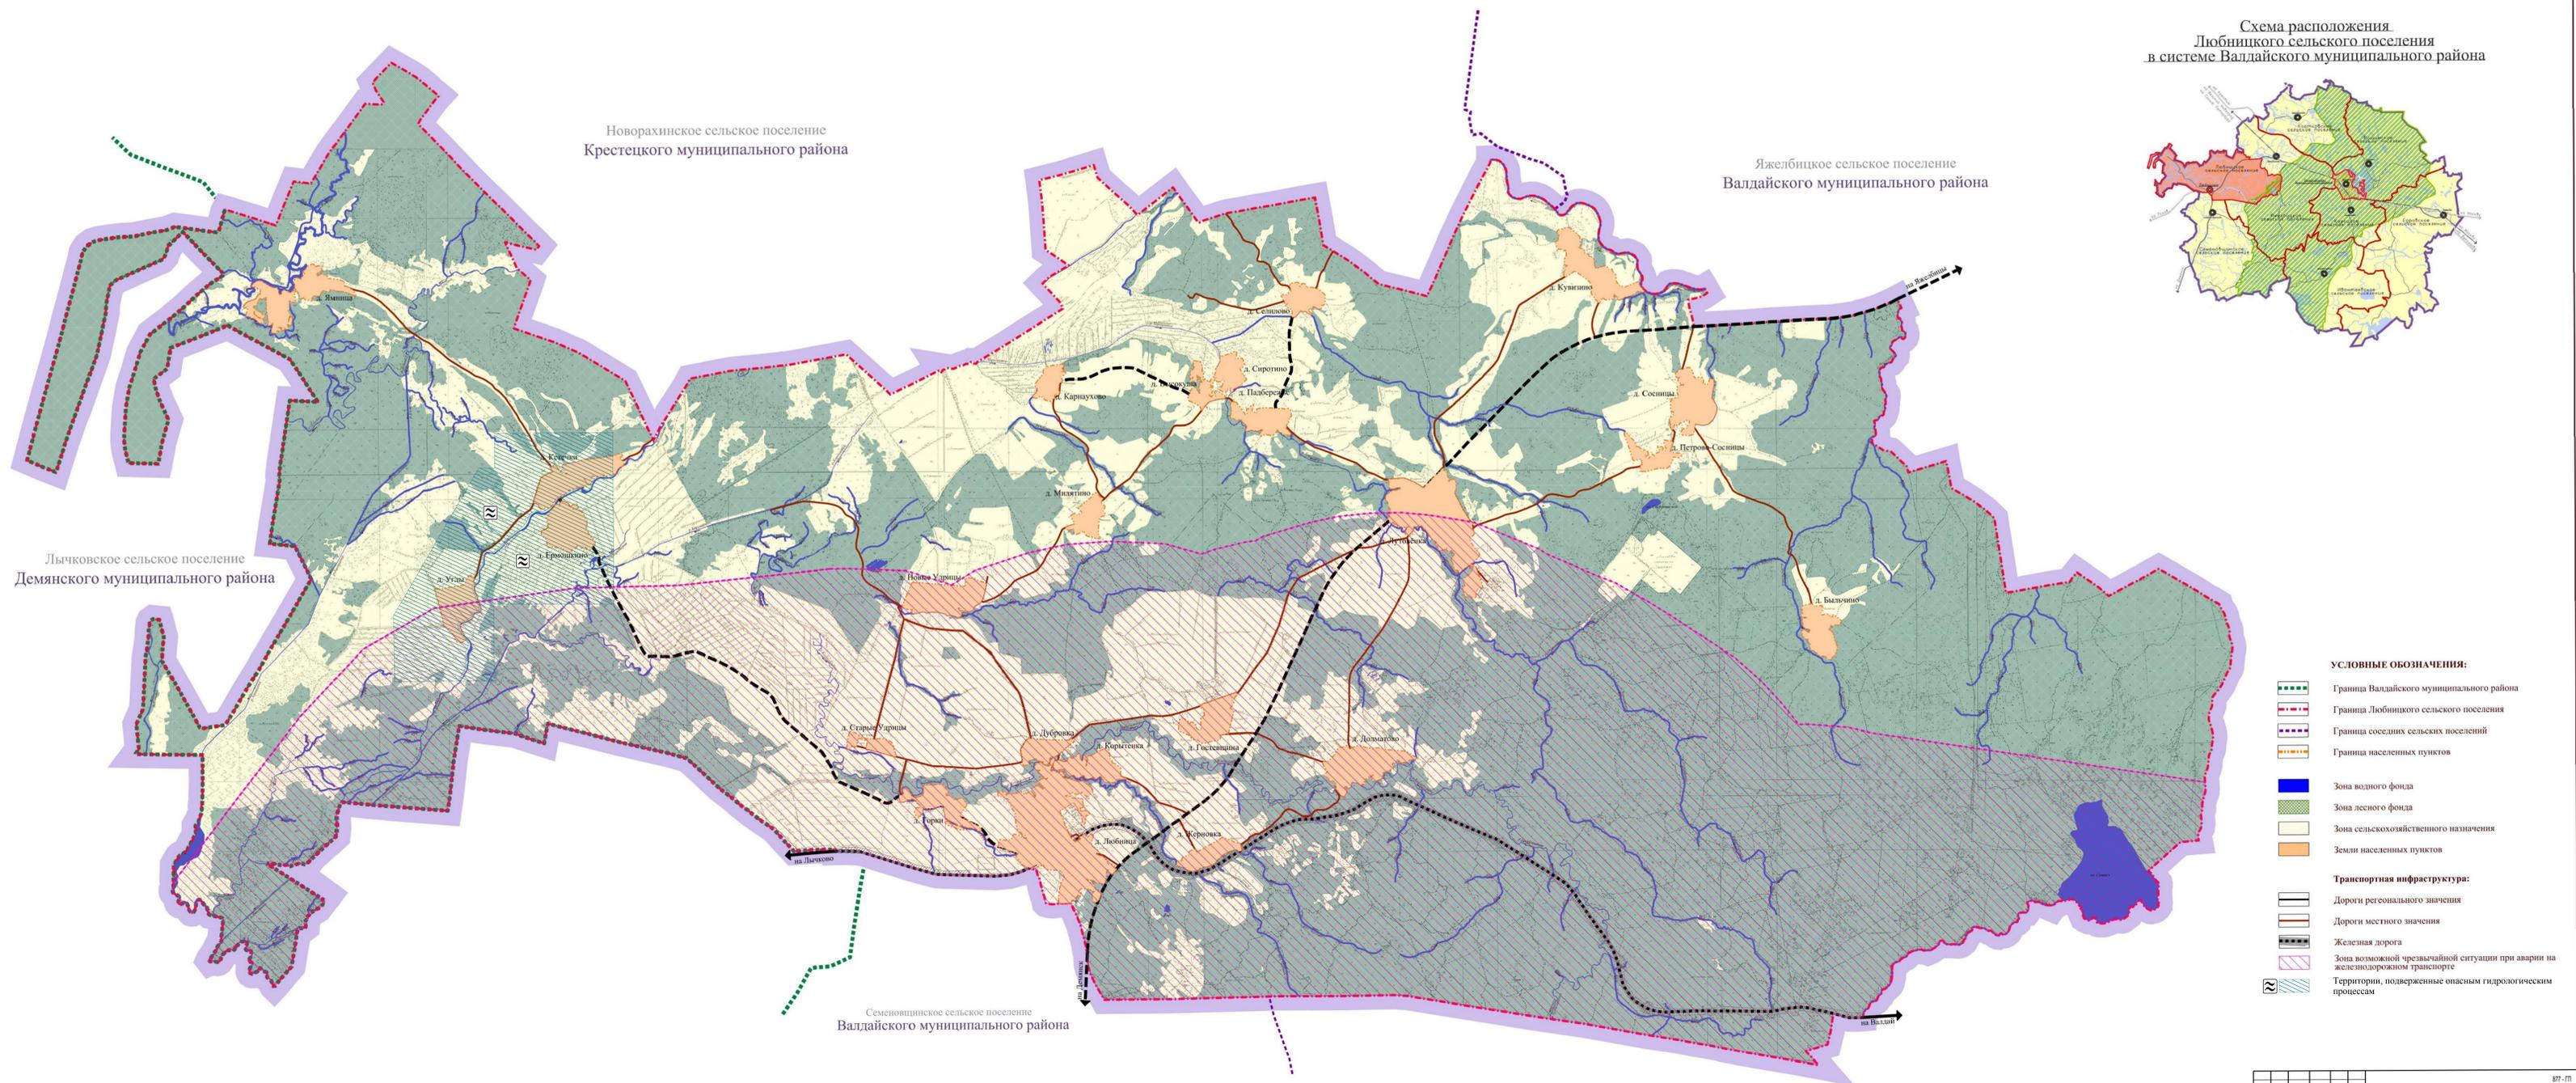


Схема расположения
Любницкого сельского поселения
в системе Валдайского муниципального района



- УСЛОВНЫЕ ОБОЗНАЧЕНИЯ:**
- Граница Валдайского муниципального района
 - Граница Любницкого сельского поселения
 - Граница соседних сельских поселений
 - Граница населенных пунктов
 - Зона водного фонда
 - Зона лесного фонда
 - Зона сельскохозяйственного назначения
 - Земли населенных пунктов
- Транспортная инфраструктура:**
- Дороги регионального значения
 - Дороги местного значения
 - Железная дорога
 - Зона возможной чрезвычайной ситуации при аварии на железнодорожном транспорте
 - Территории, подверженные опасным гидрологическим процессам

					877-171
Изм.	Кол.уч.	Лист	№ док.	Дата	Внесение изменений в Генеральный план Любницкого сельского поселения Валдайского района Новгородской области
Рук.проект					Материалы по обоснованию генерального плана
Ген.пл.	Васильева				Страница 5
Разроб.	Павлова				Листов 5
					ОАО «ИНСТИТУТ НОВГОРОДКАМПРОЕКТ»